


# Plattegrond type I

Appartementen nr 125 en 133  
zijn gespiegeld ten op zichte  
van onderstaande tekening.

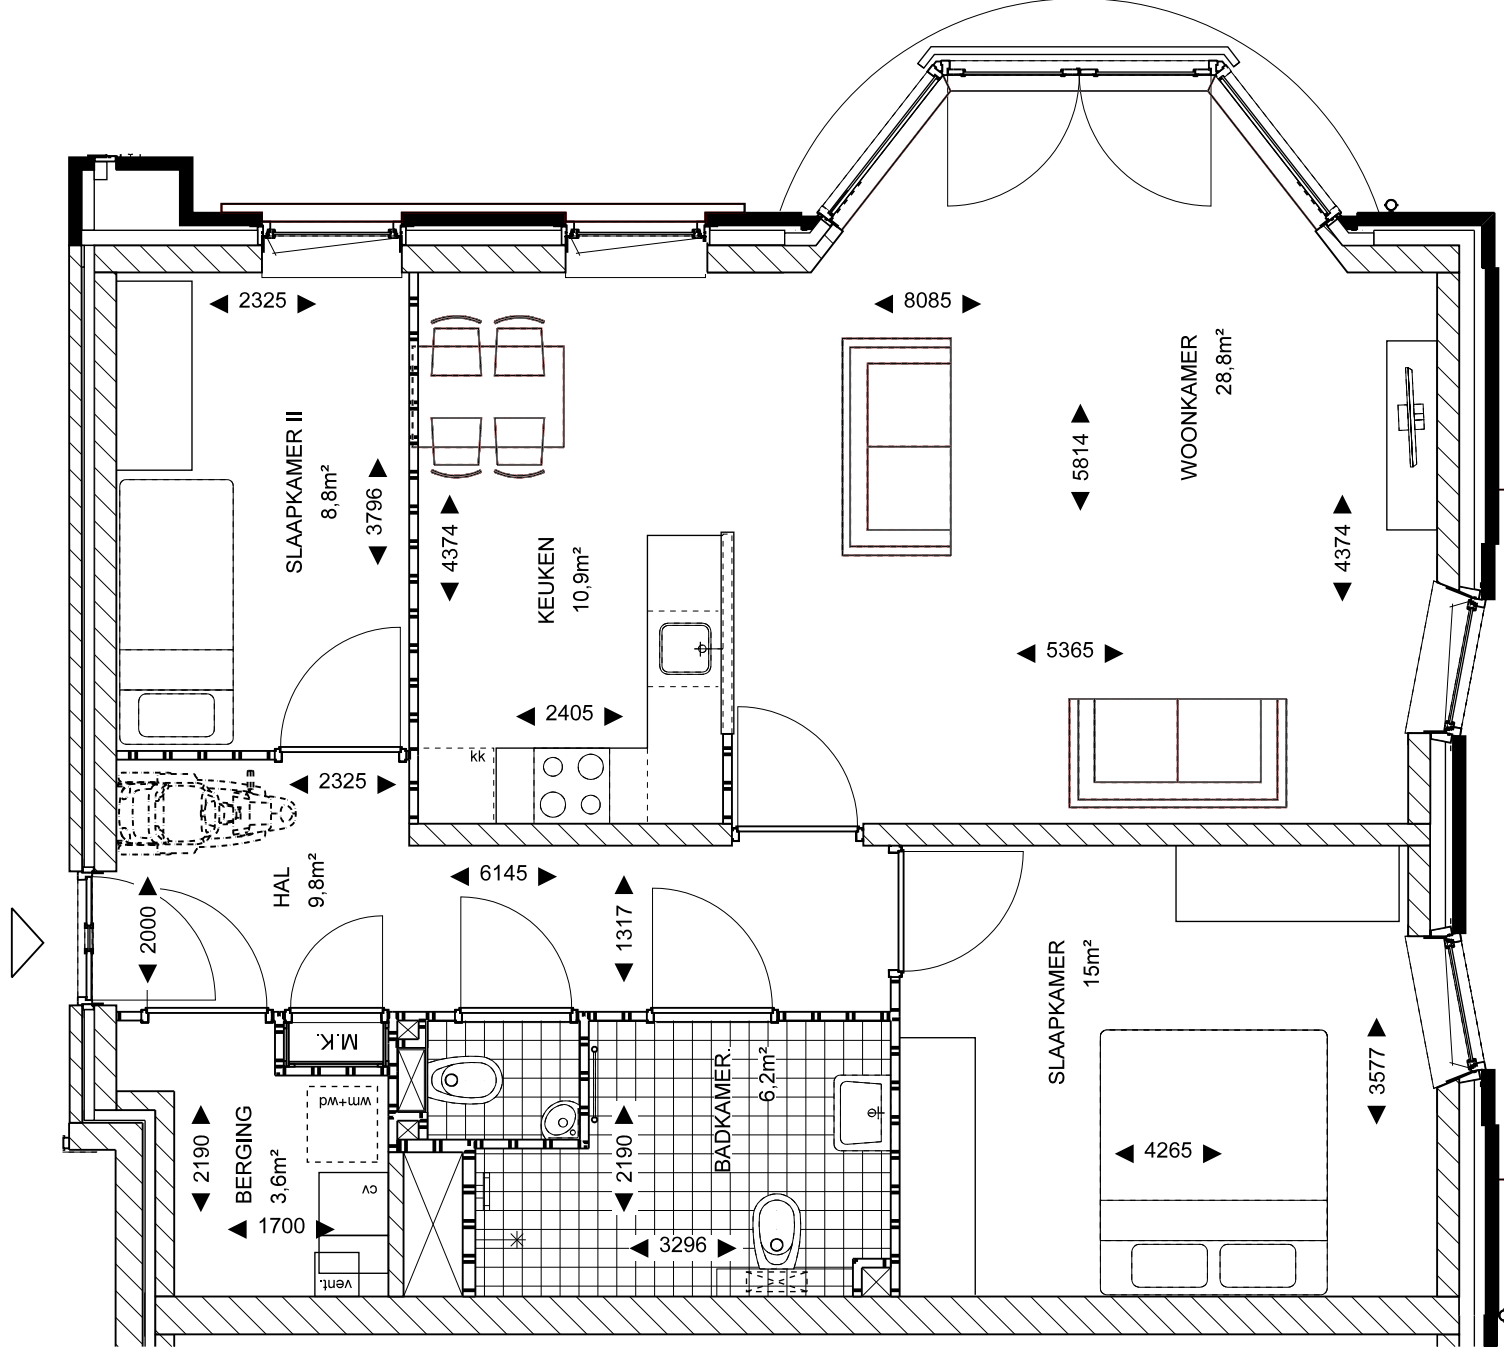

Er kunnen geen rechten worden ontleend aan deze tekening. Zij kunnen in detail afwijken van de werkelijkheid.

Alle maten in millimeters.